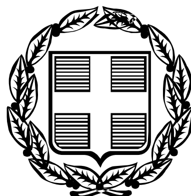



# ΕΦΗΜΕΡΙΣ ΤΗΣ ΚΥΒΕΡΝΗΣΕΩΣ

## ΤΗΣ ΕΛΛΗΝΙΚΗΣ ΔΗΜΟΚΡΑΤΙΑΣ

**ΤΕΥΧΟΣ ΤΕΤΑΡΤΟ** **Αρ. Φύλλου 1335**

7 Δεκεμβρίου 2005


## ΠΕΡΙΕΧΟΜΕΝΑ

### ΑΠΟΦΑΣΕΙΣ



## ΑΠΟΦΑΣΕΙΣ

Αριθμ. 1103791/8051/0010 (1)

Αναγκαστική απαλλοτρίωση ακινήτων για τη διάνοιξη της οδικής αρτηρίας του Διακονιάρη στην περιοχή μεταξύ των χ.θ. 4 + 700 - χ.θ.5 + 000 του Δήμου Πατρέων του Νομού Αχαΐας.

**ΟΙ ΥΠΟΥΡΓΟΙ**
**ΟΙΚΟΝΟΜΙΑΣ ΚΑΙ ΟΙΚΟΝΟΜΙΚΩΝ - ΠΕΡΙΒΑΛΛΟΝΤΟΣ, ΧΩΡΟΤΑΞΙΑΣ ΚΑΙ ΔΗΜΟΣΙΩΝ ΕΡΓΩΝ - ΠΟΛΙΤΙΣΜΟΥ**

Έχοντας υπόψη:

1. Τις διατάξεις των άρθρων 3, 4 και 5 του ν. 2882/2001 (ΦΕΚ 17/2001 τ.Α΄) «Κώδικας Αναγκαστικών Απαλλοτριώσεων Ακινήτων», όπως ισχύουν.

2. Τα άρθρα 17 παραγ. 1 και 2 και 24 παραγ. 1 του Συντάγματος.

3. Το άρθρο 2 παραγ. 16 του ν. 2598/1998 «Οργάνωση Ολυμπιακών Αγώνων - Αθήνα 2004» όπως αντικαταστάθηκε από το άρθρο 6 παραγ. 1 του ν. 2730/1999 «Σχεδιασμός, ολοκληρωμένη ανάπτυξη και Εκτέλεση Ολυμπιακών Έργων και άλλες διατάξεις» και όπως αυτό αντικαταστάθηκε και συμπληρώθηκε από το άρθρο 24 παραγ. 1α, β ν. 2741/1999 «Ενιαίος φορέας ελέγχου τροφίμων και άλλες ρυθμίσεις κλπ.».

4. Τις διατάξεις του άρθρου 10 του ν. 2730/1999.

5. Το άρθρο 4 παραγ. 5 του ν. 2819/2000 Ίδρυση Εταιρείας «Ολυμπιακό Χωριό 2004 Α.Ε.» προστασία Ολυμπιακών Συμβόλων και Σημάτων και άλλες διατάξεις.

6. Το άρθρο 4 του ν. 2833/2000 «Θέματα προετοιμασίας των Ολυμπιακών Αγώνων 2004 και άλλες διατάξεις».

7. Τις διατάξεις του άρθρου 4 του ν. 2598/1998, του άρθρου 6 του ν. 2730/1999 των οποίων οι διατάξεις αντικαταστάθηκαν και συμπληρώθηκαν από τους ν. 2741/1999, ν. 2819/2000 και ν. 2833/2000.

8. Το άρθρο 4 του ν. 2947/2001 «Χωροθέτηση οδικών αξόνων στις Ολυμπιακές Πόλεις».

9. Τις διατάξεις του άρθρου 4 του ν. 653/1977, όπως συμπληρώθηκαν με τις παρ. 9 και 10 του άρθρου 62 του ν. 947/1979 και την παρ.4 του άρθρου 9 του ν. 960/1979.

10. Τις διατάξεις του άρθρου 34 του ν. 2040/1992 «Ρύθμιση θεμάτων αρμοδιότητας Υπουργείου Γεωργίας και νομικών προσώπων εποπτείας του και άλλες διατάξεις».

11. Την Δ12/0/34685/16.6.2002 απόφαση σχετικά με την εφαρμογή του ν. 653/1977.

12. Την υπ' αριθμ. 841/18.6.1997 απόφαση έγκρισης περιβαλλοντικών όρων.

13. Τα Δ12/α/Φ52/0/39283/13.11.2003, Δ12/α/Φ52/0/37935/1.10.2003 την από 16.10.2003 ορθή επανάληψη αυτού και Δ12α/Φ.52/0/40813/19.12.2003 έγγραφα του ΥΠΕΧΩΔΕ μετά των συνημμένων τους από τα οποία προκύπτει ότι έχουν τηρηθεί οι προϋποθέσεις του άρθρου 3 του ν. 2882/2001.

14. Την ΔΙ2/α/Φ52/0/37934/1.10.2003 βεβαίωση κάλυψης δαπάνης.

15. Την 133/24.3.2004 (ΦΕΚ 527/24.3.2004 τ.Β΄) και (ΦΕΚ 558/2.4.2004 τ.Β΄) απόφαση του Πρωθυπουργού και του Υπουργού Πολιτισμού σχετικά με την ανάθεση άσκησης αρμοδιοτήτων στην Αναπληρωτή Υπουργό Πολιτισμού Φάνη Πάλλη-Πετραλιά και στους Υφυπουργού Πολιτισμού Γεώργιο Ορφανό και Πέτρο Τατούλη.

16. Την 4881/19.5.2004 (ΦΕΚ 754/19.5.2004 τ.Β΄) κοινή απόφαση του Πρωθυπουργού και του Υπουργού ΠΕ.ΧΩ.Δ.Ε., σχετικά με ανάθεση αρμοδιοτήτων στους Υφυπουργούς.

17. Την 1450/ΔΙΟΕ85/17.3.2004 (ΦΕΚ 519/17.3.2004 τ.Β΄) κοινή απόφαση του Πρωθυπουργού και του Υπουργού Οικονομίας και Οικονομικών, σχετικά με ανάθεση αρμοδιοτήτων στους Υφυπουργούς, αποφασίζουμε:

Κηρύσσουμε συμπληρωματική αναγκαστική απαλλοτρίωση, για λόγους δημόσιας ωφέλειας και ειδικότερα για τη διάνοιξη της οδικής αρτηρίας του Διακονιάρη στην περιοχή μεταξύ των χ.θ. 4 + 700 - χ.θ.5 + 000 έκτασης συνολικού εμβαδού 2.740,88 μ2 που βρίσκεται στην περιοχή του Δήμου Πατρέων Νομού Αχαΐας και εικονίζεται με κλίμακα 1:500 στο από 12.8.2003 ακριβές αντίγραφο κτηματολογικού διαγράμματος αριθ.σχεδίου 1 και του αντίστοιχου κτηματολογικού πίνακα της Διεύθυνσης Δ12/Τμήμα δ΄ του Υπουργείου Περιβάλλοντος, Χωροταξίας και Δημοσίων Έργων, τα οποία έχει συντάξει η ΓΕΝΙΚΗ ΜΕΛΕΤΩΝ Ε.Ε. και έχει θεωρήσει ο Διευθυντής της Διεύθυνσης Δ12 του Υ.ΠΕ.ΧΩ.Δ.Ε. Κ.Δεσύπρης. Στην έκταση που απαλλοτριώνεται προβάλλουν δικαιώματα κυριότητας οι: 1) Ανδριόπουλος Ιωάννης, 2) Χριστοπούλου Βασιλική, 3) Ζαβέρδας Φώτιος κ.λπ.

Η απαλλοτρίωση κηρύσσεται υπέρ του Δημοσίου και με δαπάνη της Γενικής Γραμματείας Δημοσίων Έργων του ΥΠΕΧΩΔΕ και ειδικότερα σε βάρος του έργου 2003ΣΕ1100000 της ΣΑΕ 110 του προγράμματος Δημοσίων Επενδύσεων σε συνδυασμό με τις διατάξεις του ν. 653/77 όπως ισχύουν, χαρακτηρίζεται δε ως κατεπείγουσα.

Η απόφαση αυτή να δημοσιευθεί στην Εφημερίδα της Κυβερνήσεως.

Αθήνα, 18 Νοεμβρίου 2005

ΟΙ ΥΦΥΠΟΥΡΓΟΙ

| ΟΙΚΟΝΟΜΙΑΣ ΚΑΙ ΟΙΚΟΝΟΜΙΚΩΝ | ΠΕΡΙΒΑΛΛΟΝΤΟΣ, ΧΩΡΟΤΑΞΙΑΣ ΚΑΙ ΔΗΜΟΣΙΩΝ ΕΡΓΩΝ |
|---|---|
| **ΠΕΤΡΟΣ ΔΟΥΚΑΣ** | **Θ. ΞΑΝΘΟΠΟΥΛΟΣ** |

Η ΑΝΑΠΛΗΡΩΤΗΣ ΥΠΟΥΡΓΟΣ ΠΟΛΙΤΙΣΜΟΥ

**ΦΑΝΗ ΠΑΛΛΗ - ΠΕΤΡΑΛΙΑ**

Αριθ. 1103801/8054/Δ0010 (2)

Αναγκαστική απαλλοτρίωση ακινήτων που απαιτούνται για το έργο «Κατασκευή ρουφράκτη (φράγματος) Γυρτώνης στον π. Πηνειό», στην περιοχή των Δήμων Μακρυχωρίου και Γιάννουλης στο ν. Λάρισας.

**ΟΙ ΥΦΥΠΟΥΡΓΟΙ
ΟΙΚΟΝΟΜΙΑΣ ΚΑΙ ΟΙΚΟΝΟΜΙΚΩΝ –
ΠΕΡΙΒΑΛΛΟΝΤΟΣ, ΧΩΡΟΤΑΞΙΑΣ
ΚΑΙ ΔΗΜΟΣΙΩΝ ΕΡΓΩΝ**

Έχοντας υπόψη:

1. Τις διατάξεις των άρθρων 3, 4 και 5 του ν. 2882/2001 (ΦΕΚ 17/2001 τ. Α΄) «Κώδικας Αναγκαστικών Απαλλοτριώσεων Ακινήτων», όπως ισχύει.

2. Τις διατάξεις του άρθρου 33 του ν. δ/τος 3881/1958 (ΦΕΚ 181/1958 τ. Α΄) «περί έργων εγγείων βελτιώσεων».

3. Τις διατάξεις του άρθρου 34 του ν. 2040/1992.

4. Το Α. 12α/Φ1ΥΛ/ο/38624/12.9.2005 έγγραφο του ΥΠΕΧΩΔΕ μετά των συνημμένων του, από τα οποία προκύπτει ότι έχουν τηρηθεί και οι προϋποθέσεις του άρθρου 3 του ν. 2882/2001.

5. Την 101014/12.2.2001 απόφαση των Υπουργών ΠΕΧΩΔΕ και ΓΕΩΡΓΙΑΣ σχετικά με την έγκριση των περιβαλλοντικών όρων.

6. Τη Δ12α/Φ1ΥΑ/ο/32983/13.5.2005 Βεβαίωση κάλυψης δαπάνης του ΥΠΕΧΩΔΕ.

7. Την 4881/19.5.2004 (ΦΕΚ 754/19.5.2004 τ.Β΄) κοινή απόφαση του Πρωθυπουργού και του Υπουργού ΠΕΧΩΔΕ, σχετικά με ανάθεση αρμοδιοτήτων στους Υφυπουργούς.

8. Την 14650/ΔΙΟΕ85/17.3.2004 (ΦΕΚ 519/17.3.2004 τ.Β΄) κοινή απόφαση του Πρωθυπουργού και του Υπουργού Οικονομίας και Οικονομικών, σχετικά με ανάθεση αρμοδιοτήτων στους Υφυπουργούς Οικονομίας και Οικονομικών, αποφασίζουμε:

Κηρύσσουμε την αναγκαστική απαλλοτρίωση, για λόγους δημόσιας ωφέλειας και ειδικότερα για το έργο «Κατασκευή ρουφράκτη (φράγματος) Γυρτώνης στον π. Πηνειό», στην περιοχή των Δήμων Μακρυχωρίου και Γιάννουλης, έκτασης συνολικού εμβαδού 404.745,33 μ2 που βρίσκεται στο νομό Λάρισας και εικονίζεται με κλίμακα 1:1000 στα ακριβή αντίγραφα των από Αυγούστου 2004 και με αριθμούς (Κ1 ,Κ2, Κ3, Κ4, Κ5, Κ6, Κ7) κτηματολογικών διαγραμμάτων της Γεν. Γραμματείας Δημ. Έργων Ε.Υ.Δ.Ε./Ο.Σ.Υ.Ε. - Τμήμα Λάρισας του Υπουργείου Περιβάλλοντος, Χωροταξίας και Δημοσίων Έργων, τα οποία έχει συντάξει ο Κων. Τριαντάφυλλου και έχει θεωρήσει ο Προϊστάμενος της ΕΥΔΕ/ΟΣΥΕ Δημ. Νικολάου στις 30.12.2004 και του από Δεκεμβρίου 2004 αντίστοιχου κτηματολογικού πίνακα της ιδίας υπηρεσίας τον οποίο έχει συντάξει ο Κων. Τριαντάφυλλου και έχει θεωρήσει ο Πρϊστάμενος της ΕΥΔΕ/ΟΣΥΕ Δημ. Νικολάου στις 29.12.2004.

Στην έκταση που απαλλοτριώνεται προβάλλουν δικαιώματα κυριότητας οι: 1) Μουρίδης Νικόλαος, 2) Φασούλας Δημήτριος, 3) Νάκας Δημήτριος κ.λπ.

Στην έκταση που απαλλοτριώνεται δεν περιλαμβάνονται οι εκτάσεις εκείνες οι οποίες στα κτηματολογικά στοιχεία φέρονται ότι ανήκουν στο Δημόσιο.

Η απαλλοτρίωση κηρύσσεται υπέρ και με δαπάνη του Δημοσίου που θα αντιμετωπισθεί με δαπάνες του προγράμματος Δημοσίων Επενδύσεων για έργα αρμοδιότητας Γενικής Γραμματείας Δημοσίων Έργων (αριθμός έργου 1994ΣΕ06400001 ΣΑΕ 064) σε συνδυασμό με τις διατάξεις του ν. 653/1977 όπως ισχύουν.

Η απόφαση αυτή να δημοσιευθεί στην Εφημερίδα της Κυβερνήσεως.

Αθήνα, 18 Νοεμβρίου 2005

ΟΙ ΥΦΥΠΟΥΡΓΟΙ

| ΟΙΚΟΝΟΜΙΑΣ ΚΑΙ ΟΙΚΟΝΟΜΙΚΩΝ | ΠΕΡΙΒΑΛΛΟΝΤΟΣ, ΧΩΡΟΤΑΞΙΑΣ ΚΑΙ ΔΗΜΟΣΙΩΝ ΕΡΓΩΝ |
|---|---|
| **ΠΕΤΡΟΣ ΔΟΥΚΑΣ** | **Θ. ΞΑΝΘΟΠΟΥΛΟΣ** |

Αριθ. 1100012/7838/0010 (3)

Συμπληρωματική αναγκαστική απαλλοτρίωση ακινήτων για την κατασκευή του έργου ΠΑΘΕ τμήμα από χ.θ.0 + 480 - χ.θ. 10 + 757 του έργου «Εκτέλεση εργασιών κατασκευής αυτοκινητόδρομου με τα συνοδά του έργα στο τμήμα Αλμυρός Αερινό από χ.θ. 287 + 507 - χ.θ. 303 + 000» στην περιοχή των Δήμων Αλμυρού και Αγχιάλου στο νομό Μαγνησίας.

**ΟΙ ΥΦΥΠΟΥΡΓΟΙ
ΟΙΚΟΝΟΜΙΑΣ ΚΑΙ ΟΙΚΟΝΟΜΙΚΩΝ -
ΠΕΡΙΒΑΛΛΟΝΤΟΣ, ΧΩΡΟΤΑΞΙΑΣ
ΚΑΙ ΔΗΜΟΣΙΩΝ ΕΡΓΩΝ**

Έχοντας υπόψη:

1. Τις διατάξεις των άρθρων 3, 4 και 5 του ν. 2882/2001 (ΦΕΚ 17/2001 τ.Δ΄) «Κώδικας Αναγκαστικών Απαλλοτριώσεων Ακινήτων» όπως ισχύουν.

2. Τις διατάξεις του άρθρου 23 του από 25 Νοεμβρίου 1929 διατάγματος «περί κωδικοποιήσεως των περί κατασκευής και συντηρήσεως οδών κειμένων διατάξεων».

3. Τις διατάξεις του άρθρου 1 του ν. 653/1977 «περί υποχρεώσεως των παρόδιων ιδιοκτητών δια την διάνοιξη Εθνικών οδών κ.λπ.», όπως συμπληρώθηκαν με τις παρ. 9 και 10 του άρθρου 62 του ν. 947/1979 και την παρ.4 του άρθρου 9 του ν. 960/1979, για την εκτέλεση των οποίων εκδόθηκε το π.δ. 929/1979 καθώς και τις διατάξεις της παρ. 14 του.άρθρου 4 του κεφ. Β΄ του ν. 2052/1992.

4. Την υπ' αριθμ. 80460/94/22.6.1995 κοινή υπουργική απόφαση έγκρισης των περιβαλλοντικών όρων.

5. Την υπ' αριθμ. Δ12/οικ./32081/4.4.2005 βεβαίωση κάλυψης δαπάνης.

6. Το υπ' αριθμ. Δ12α/Φ40/0/32080/4.4.2005 έγγραφο του Υ.ΠΕ.ΧΩ.Δ.Ε. και την από 11.7.2005 ορθή επανάληψη αυτού μετά των συνημμένων του από το οποίο προκύπτει ότι έχουν τηρηθεί οι προϋποθέσεις του άρθρου 3 του ν. 2882/2001.

7. Την υπ' αριθμ. 4881/19.5.2004 (ΦΕΚ 754/19.5.2004 τ.Β΄) κοινή απόφαση του Πρωθυπουργού και του Υπουργού Περιβάλλοντος Χωροταξίας και Δημοσίων Έργων, σχετικά με ανάθεση αρμοδιοτήτων στους Υφυπουργούς.

8. Την υπ' αριθμ. 14650/ΔΙΟΕ 85/17.3.2004 (ΦΕΚ 519/17.3.2004 τ.Β΄) κοινή απόφαση του Πρωθυπουργού και του Υπουργού Οικονομίας και Οικονομικών, σχετικά με ανάθεση αρμοδιοτήτων στους Υφυπουργούς, αποφασίζουμε:

Κηρύσσουμε την αναγκαστική απαλλοτρίωση, για λόγους δημόσιας ωφέλειας και ειδικότερα για την κατασκευή του έργου ΠΑΘΕ τμήμα από χ.θ.0 + 480 - χ.θ. 10 + 757 του έργου «Εκτέλεση εργασιών κατασκευής αυτοκινητόδρομου με τα συνοδά του έργα στο τμήμα Αλμυρός - Αερινό από χ.θ.287 + 507 - χ.θ.303 + 000» έκτασης συνολικού εμβαδού 35.769,80 μ2 που βρίσκεται στην περιοχή των Δήμων Αλμυρού και Αγχιάλου νομού Μαγνησίας και εικονίζεται στα από 27.5.2002 ακριβή αντίγραφα με κλίμακα 1:1000 και με αριθμούς σχεδίων 0.1, 0.2, 0.3 και 0.4 κτηματολογικών διαγραμμάτων και του αντίστοιχου κτηματολογικού πίνακα της ΕΥΔΕ-ΠΑΘΕ του Υπουργείου Περιβάλλοντος, Χωροταξίας και Δημοσίων Έργων, τα οποία έχει συντάξει η Ανάδοχος Μελέτης Κ/Ξ Κ.Ι. ΣΑΡΑΝΤΟΠΟΥΛΟΣ Α.Ε. - ΜΕΤΩΝ Α.Ε. και έχει θεωρήσει ο Διευθυντής της Διεύθυνσης Δ12 του Υ.ΠΕ.ΧΩ.Δ.Ε. Κ. Δεσύπρης, στις 27.5.2002.

Στην έκταση που απαλλοτριώνεται προβάλλουν δικαιώματα κυριότητας οι: 1) Λαβωμένος Κων/νος, 2) Παυλίδης Χαράλαμπος, 3) Μετσοβίτης Γεώργιος κ.λπ.

Η απαλλοτρίωση κηρύσσεται υπέρ του Δημοσίου και με δαπάνη του Δημοσίου που θα αντιμετωπισθεί με δαπάνες του προγράμματος Δημοσίων Επενδύσεων για έργα αρμοδιότητας Γενικής Γραμματείας Δημοσίων Έργων (αριθμός έργου 2000ΣΕΟ7130037), σε συνδυασμό με τις διατάξεις του ν. 653/77 όπως ισχύουν.

Η απόφαση αυτή να δημοσιευθεί στην Εφημερίδα της Κυβερνήσεως.

Αθήνα, 18 Νοεμβρίου 2005

ΟΙ ΥΦΥΠΟΥΡΓΟΙ

ΟΙΚΟΝΟΜΙΑΣ ΚΑΙ ΟΙΚΟΝΟΜΙΚΩΝ
**ΠΕΤΡΟΣ ΔΟΥΚΑΣ**

ΠΕΡΙΒΑΛΛΟΝΤΟΣ, ΧΩΡΟΤΑΞΙΑΣ ΚΑΙ ΔΗΜΟΣΙΩΝ ΕΡΓΩΝ
**Θ. ΞΑΝΘΟΠΟΥΛΟΣ**

---

Αριθ. 1103795/8052/0010 (4)

Αναγκαστική απαλλοτρίωση ακινήτων για την κατασκευή έργων ΜΕΤΡΟ στο σταθμό «ΧΑΪΔΑΡΙ» και στο σταθμό μετεπιβίβασης «ΧΑΪΔΑΡΙ» της επέκτασης γραμμής 3 του ΜΕΤΡΟ στο Δήμο Αγίας Βαρβάρας και Αιγάλεω, νομού Αττικής.

**ΟΙ ΥΦΥΠΟΥΡΓΟΙ
ΟΙΚΟΝΟΜΙΑΣ ΚΑΙ ΟΙΚΟΝΟΜΙΚΩΝ -
ΠΕΡΙΒΑΛΛΟΝΤΟΣ, ΧΩΡΟΤΑΞΙΑΣ
ΚΑΙ ΔΗΜΟΣΙΩΝ ΕΡΓΩΝ**

Έχοντας υπόψη:

1. Τις διατάξεις των άρθρων 3, 4 και 5 του ν. 2882/2001 (ΦΕΚ 17/2001 τ.Α΄) «Κώδικας Αναγκαστικών Απαλλοτριώσεων Ακινήτων», όπως ισχύουν.

2. Τις διατάξεις του άρθρου 10 του νόμου ν. 1955/1991 «περί ιδρύσεως Εταιρείας με την επωνυμία ΑΤΤΙΚΟ ΜΕΤΡΟ Ανώνυμος Εταιρεία» (ΦΕΚ 112/18.7.1991 τ.Α΄.)

3. Τις διατάξεις του άρθρου 90 του «Κώδικα Νομοθεσίας για την Κυβέρνηση και τα κυβερνητικά όργανα», που κυρώθηκε με το άρθρο πρώτο του π.δ. 63/2005 (ΦΕΚ 98Α΄).

4. Την υπ' αριθμ. 140960/7.7.2005 κοινή υπουργική απόφαση έγκρισης περιβαλλοντικών όρων.

5. Την ALX-28545/9.8.2005 δήλωση της ΑΤΤΙΚΟ ΜΕΤΡΟ Α.Ε. σε εφαρμογή των διατάξεων του άρθρου 1 του ν. 2985/2002.

6 Το υπ' αριθμ. Δ12/3 7999/19.9.2005 έγγραφο του ΥΠΕΧΩΔΕ από το οποίο προκύπτει ότι έχουν τηρηθεί και οι προϋποθέσεις του άρθρου 3 του ν. 2882/2001.

7. Την υπ' αριθμ. 4881/19.5.2004 (ΦΕΚ 754/19.5.2004 τ.Β΄) κοινή απόφαση του Πρωθυπουργού και του Υπουργού Περιβάλλοντος Χωροταξίας και Δημοσίων Έργων, σχετικά με ανάθεση αρμοδιοτήτων στους Υφυπουργούς.

8. Την υπ' αριθμ. 14650/ΔΙΟΕ 85/17.3.2004 (ΦΕΚ 754/19.5.2004 τ.Β΄) κοινή απόφαση του Πρωθυπουργού και του Υπουργού Οικονομίας και Οικονομικών, σχετικά με ανάθεση αρμοδιοτήτων στους Υφυπουργούς, αποφασίζουμε:

Κηρύσσουμε την αναγκαστική απαλλοτρίωση ακινήτων, για λόγους δημόσιας ωφέλειας και ειδικότερα για την κατασκευή έργων ΜΕΤΡΟ στο σταθμό «ΧΑΪΔΑΡΙ» και στο σταθμό μετεπιβίβασης «ΧΑΪΔΑΡΙ» της επέκτασης γραμμής 3 του ΜΕΤΡΟ, έκτασης συνολικού εμβαδού 4.198,40 μ2 που βρίσκεται σε περιοχή των Δήμων Αγίας Βαρβάρας και Αιγάλεω νομού Αττικής και εικονίζεται με κλίμακα 1:200 στο από Ιουλίου 2005 και με αριθμό σχεδίου 01 κτηματο-

λογικό διάγραμμα και στον με αριθ.σχεδίου 02 αντίστοιχο κτηματολογικό πίνακα της ΑΤΤΙΚΟ ΜΕΤΡΟ Α.Ε., τα οποία έχει συντάξει η Β. Γαλιάτσου, έχει ελέγξει για λογαριασμό της «ΑΤΤΙΚΟ ΜΕΤΡΟ Α.Ε.» η Β. Χατζή και έχει θεωρήσει για το νομότυπο της σύνταξης ο Διευθυντής της Διεύθυνσης Δ12 του Υπουργείου Περιβάλλοντος, Χωροταξίας και Δημοσίων Έργων Ι,Σαραντινός, στις 19.9.2005.

Η απαλλοτρίωση κηρύσσεται σύμφωνα με τις διατάξεις του άρθρου 1 του ν. 2985/2002 και με τον όρο ότι ο υπέρ ου πρέπει να καταθέσει σε προθεσμία τριών (3) μηνών από την κοινοποίηση της πράξης εγγυητική επιστολή αναγνωρισμένου πιστωτικού ιδρύματος για το 20% της προβλεπόμενης δαπάνης. Αν η επιστολή αυτή δεν κατατεθεί εμπρόθεσμα, εφαρμόζεται αναλόγως η παράγραφος 2 του άρθρου 11 του Κώδικα Αναγκαστικών Απαλλοτριώσεων Ακινήτων (ν. 2882/2001).

Αν ο υπέρ ου δεν προβεί στη συντέλεση στις νόμιμες προθεσμίες, η εγγυητική επιστολή καταπίπτει υπέρ του Δημοσίου και των αναγνωρισμένων δικαιούχων σε ποσοστό 50% για τον καθένα.

Στην έκταση που απαλλοτριώνεται προβάλλουν δικαιώματα κυριότητας οι: 1) Χάνος Ευστράτιος, 2) Κυριακούλης Ιωάννης, 3) Χαρβαλιά Φανή κ.λπ.

Η απαλλοτρίωση κηρύσσεται υπέρ και με δαπάνη της εταιρείας με την επωνυμία «ΑΤΤΙΚΟ ΜΕΤΡΟ Α.Ε.».

Η απόφαση αυτή να δημοσιευθεί στην Εφημερίδα της Κυβερνήσεως.

Αθήνα, 18 Νοεμβρίου 2005

ΟΙ ΥΦΥΠΟΥΡΓΟΙ

| ΟΙΚΟΝΟΜΙΑΣ ΚΑΙ ΟΙΚΟΝΟΜΙΚΩΝ | ΠΕΡΙΒΑΛΛΟΝΤΟΣ, ΧΩΡΟΤΑΞΙΑΣ ΚΑΙ ΔΗΜΟΣΙΩΝ ΕΡΓΩΝ |
|---|---|
| **ΠΕΤΡΟΣ ΔΟΥΚΑΣ** | **Θ. ΞΑΝΘΟΠΟΥΛΟΣ** |

Αριθ. 1105683/8175/Δ0010 (5)

Αναγκαστική απαλλοτρίωση ακινήτων που απαιτούνται για την κατασκευή του υδραυλικού έργου «Παλαιάς και Νέας Κοίτης ποταμού Πηνειού Λάρισας» στην περιοχή των Δήμων Λάρισας και Γιάννουλης στο Ν. Λάρισας.

**ΟΙ ΥΦΥΠΟΥΡΓΟΙ ΟΙΚΟΝΟΜΙΑΣ ΚΑΙ ΟΙΚΟΝΟΜΙΚΩΝ - ΠΕΡΙΒΑΛΛΟΝΤΟΣ, ΧΩΡΟΤΑΞΙΑΣ ΚΑΙ ΔΗΜΟΣΙΩΝ ΕΡΓΩΝ**

Έχοντας υπόψη:

1. Τις διατάξεις των άρθρων 3, 4 και 5 του ν. 2882/2001 (ΦΕΚ 17/2001 τ. Α΄) «Κώδικας Αναγκαστικών Απαλλοτριώσεων Ακινήτων», όπως ισχύει.

2. Τις διατάξεις του άρθρου 33 του ν. δ/τος 3881/1958 (ΦΕΚ 181/1958 τ. Α΄) «περί έργων εγγείων βελτιώσεων».

3. Τις διατάξεις του άρθρου 34 του ν. 2040/1992.

4. Τις διατάξεις του άρθρου 1 του ν. 653/1977 όπως συμπληρώθηκαν με τις παρ. 9 και 10 του άρθρου 62 του ν. 947/1979 και την παρ.4 του άρθρου 9 του ν. 960/1979, για την εκτέλεση των οποίων εκδόθηκε το π.δ. 929/1979.

5. Το υπ' αριθμ. Δ. 12α/Φ.201/38627/19.9.2005 έγγραφο του ΥΠΕΧΩΔΕ και την από 26.9.2005 ορθή επανάληψη του μετά των συνημμένων τους, από τα οποία προκύπτει ότι έχουν τηρηθεί και οι προϋποθέσεις του άρθρου 3 του ν. 2882/2001.

6. Την υπ' αριθμ. 64247/23.3.1999 απόφαση των Υπουργών ΠΕΧΩΔΕ και ΓΕΩΡΓΙΑΣ σχετικά με την έγκριση των περιβαλλοντικών όρων.

7. Την υπ' αριθμ. 2630/Τκ/οικ/27.6.2005 Βεβαίωση κάλυψης δαπάνης της Περιφ. Θεσσαλίας Γενική Δ/νση Περιφ. Δ/νση Δημ. Έργων Τμήμα Οδικής Κυκλοφορίας και τοπογραφήσεων.

8. Την υπ' αριθμ. 4881/19.5.2004 (ΦΕΚ 754/19.5.2004 τ.Β΄) κοινή απόφαση του Πρωθυπουργού και του Υπουργού ΠΕΧΩΔΕ, σχετικά με ανάθεση αρμοδιοτήτων στους Υφυπουργούς.

9. Την υπ' αριθμ. 14650/ΔΙΟΕ85/17.3.2004 (ΦΕΚ 519/17.3.2004 τ.Β΄) κοινή απόφαση του Πρωθυπουργού και του Υπουργού Οικονομίας και Οικονομικών, σχετικά με ανάθεση αρμοδιοτήτων στους Υφυπουργούς Οικονομίας και Οικονομικών, αποφασίζουμε:

Κηρύσσουμε την αναγκαστική απαλλοτρίωση, για λόγους δημόσιας ωφέλειας και ειδικότερα για την κατασκευή του υδραυλικού έργου «Παλαιάς και νέας Κοίτης ποταμού Πηνειού Λάρισας», στην περιοχή των Δήμων Λάρισας και Γιάννουλης, έκτασης συνολικού εμβαδού 138.452,13 μ που βρίσκεται στο νομό Λάρισας και εικονίζεται με κλίμακα 1:500 στα από 9.8.2005 ακριβή φωτοαντίγραφα των κτηματολογικών διαγραμμάτων της Γεν. Γραμματείας Δημ. Έργων Δ/νση Εγγειοβελτιωτικών Έργων (Δ7) του Υπουργείου Περιβάλλοντος, Χωροταξίας και Δημοσίων Έργων, τα οποία έχει συντάξει ο Θ. Γκάφας και Συνεργάτες και έχει θεωρήσει ο Προϊστάμενος της Δ.Δ.Ε. Περιφέρειας Θεσσαλίας Κων. Φαλούτσος στις 4.5.1999 και στον αντίστοιχο κτηματολογικό πίνακα της ίδιας Δ/νσης ο οποίος θεωρήθηκε από τον Προϊστάμενο της Δ/12 Ιωάννη Σαραντινό στις 19.9.2005.

Στην έκταση που απαλλοτριώνεται προβάλλουν δικαιώματα κυριότητας οι: 1) Κώτσης Παναγιώτης, 2) Κίτος Κων/νος, 3) Παπαευθυμίου Ευθύμιος κ.λπ.

Στην έκταση που απαλλοτριώνεται δεν περιλαμβάνονται οι εκτάσεις εκείνες οι οποίες στα κτηματολογικά στοιχεία φέρονται ότι ανήκουν στο Δημόσιο.

Η απαλλοτρίωση κηρύσσεται υπέρ και με δαπάνη του Δημοσίου που θα αντιμετωπισθεί με δαπάνες του προγράμματος Δημοσίων Επενδύσεων για έργα αρμοδιότητας Γενικής Γραμματείας Δημοσίων Έργων (αριθμός έργου 2004ΣΕ07530018 ΣΑΕ 075/3) σε συνδυασμό με τις διατάξεις του ν. 653/1977 όπως ισχύουν.

Η απόφαση αυτή να δημοσιευθεί στην Εφημερίδα της Κυβερνήσεως.

Αθήνα, 18 Νοεμβρίου 2005

ΟΙ ΥΦΥΠΟΥΡΓΟΙ

| ΟΙΚΟΝΟΜΙΑΣ ΚΑΙ ΟΙΚΟΝΟΜΙΚΩΝ | ΠΕΡΙΒΑΛΛΟΝΤΟΣ, ΧΩΡΟΤΑΞΙΑΣ ΚΑΙ ΔΗΜΟΣΙΩΝ ΕΡΓΩΝ |
|---|---|
| **ΠΕΤΡΟΣ ΔΟΥΚΑΣ** | **Θ. ΞΑΝΘΟΠΟΥΛΟΣ** |

Αριθ. 1103798/8053/Δ0010 (6)

Αναγκαστική απαλλοτρίωση ακινήτων για την κατασκευή του σταθμού «ΧΟΛΑΡΓΟΣ» της γραμμής επέκτασης 3 προς ΣΤΑΥΡΟ του ΜΕΤΡΟ, 1η Συμπληρωματική, στο Δήμο Χολαργού.

**ΟΙ ΥΦΥΠΟΥΡΓΟΙ ΟΙΚΟΝΟΜΙΑΣ ΚΑΙ ΟΙΚΟΝΟΜΙΚΩΝ - ΠΕΡΙΒΑΛΛΟΝΤΟΣ, ΧΩΡΟΤΑΞΙΑΣ ΚΑΙ ΔΗΜΟΣΙΩΝ ΕΡΓΩΝ**

Έχοντας υπόψη:

1. Τις διατάξεις των άρθρων 3, 4 και 5 του ν. 2882/2001

(ΦΕΚ 17/2001 τ. Α΄) «Κώδικας Αναγκαστικών Απαλλοτριώσεων Ακινήτων», όπως ισχύει.

2. Τις διατάξεις του άρθρου 10 του ν. 1955/1991 «περί ιδρύσεως Εταιρείας με την επωνυμία ΑΤΤΙΚΟ-ΜΕΤΡΟ Ανώνυμος Εταιρεία» (ΦΕΚ 112/18.7.1991 τ.Α΄).

3. Τις διατάξεις του άρθρου 90 του «Κώδικα Νομοθεσίας για την Κυβέρνηση και τα κυβερνητικά όργανα», που κυρώθηκε με το άρθρο πρώτο του π.δ. 63/2005 (ΦΕΚ 98Α΄).

4. Την υπ' αριθμ. 113855/1.10.1998 κοινή υπουργική απόφαση έγκρισης περιβαλλοντικών όρων.

5. Το υπ' αριθμ. Δ12/31105/13.5.2005 έγγραφο του ΥΠΕΧΩΔΕ από το οποίο προκύπτει ότι έχουν τηρηθεί και οι προϋποθέσεις του άρθρου 3 του ν. 2882/2001.

6. Την υπ' αριθμ. ALX-27940/16.5.2005 δήλωση της ΑΤΤΙΚΟ ΜΕΤΡΟ Α.Ε. σε εφαρμογή των διατάξεων του άρθρου 1 του ν. 2985/2002.

7. Την υπ' αριθμ. 4881/19.5.2004 (ΦΕΚ 754/19.5.2004 τ.Β΄) κοινή απόφαση του Πρωθυπουργού και του Υπουργού Περιβάλλοντος Χωροταξίας και Δημοσίων Έργων, σχετικά με ανάθεση αρμοδιοτήτων στους Υφυπουργούς.

8. Την υπ' αριθμ. 14650/ΔΙΟΕ 85/17.3.2004 (ΦΕΚ 754/19.5.2004 τ.Β΄) κοινή απόφαση του Πρωθυπουργού και του Υπουργού Οικονομίας και Οικονομικών, σχετικά με ανάθεση αρμοδιοτήτων στους Υφυπουργούς, αποφασίζουμε:

Κηρύσσουμε την αναγκαστική απαλλοτρίωση ακινήτων, για λόγους δημόσιας ωφέλειας και ειδικότερα για την κατασκευή του σταθμού «ΧΟΛΑΡΓΟΣ» της γραμμής επέκτασης 3 προς ΣΤΑΥΡΟ του ΜΕΤΡΟ, 1η Συμπληρωματική, έκτασης συνολικού εμβαδού 1006,80 μ2 που βρίσκεται σε περιοχή του Δήμου Χολαργού νομού Αττικής και εικονίζεται με κλίμακα 1:200 στο από Δεκεμβρίου 2004 και με αριθμό σχεδίου 01 κτηματολογικό διάγραμμα και στον με αριθ.σχεδίου 02 αντίστοιχο κτηματολογικό πίνακα της ΑΤΤΙΚΟ ΜΕΤΡΟ Α.Ε. τα οποία έχει συντάξει η Β. Γαλιάτσου, έχει ελέγξει για λογαριασμό της «ΑΤΤΙΚΟ ΜΕΤΡΟ Α.Ε.» η Β. Χατζή και έχει θεωρήσει για το νομότυπο της σύνταξης ο Διευθυντής της Διεύθυνσης Δ12 του Υπουργείου Περιβάλλοντος, Χωροταξίας και Δημοσίων Έργων Ι.Σαραντινός, στις 13.5.2005.

Η απαλλοτρίωση κηρύσσεται σύμφωνα με τις διατάξεις του άρθρου 1 του ν. 2985/2002 και με τον όρο ότι ο υπέρ ου πρέπει να καταθέσει σε προθεσμία τριών (3) μηνών από την κοινοποίηση της πράξης εγγυητική επιστολή αναγνωρισμένου πιστωτικού ιδρύματος για το 20% της προβλεπόμενης δαπάνης. Αν η επιστολή αυτή δεν κατατεθεί εμπρόθεσμα, εφαρμόζεται αναλόγως η παράγραφος 2 του άρθρου 11 του Κώδικα Αναγκαστικών Απαλλοτριώσεων Ακινήτων (ν. 2882/2001).

Αν ο υπέρ ου δεν προβεί στη συντέλεση στις νόμιμες προθεσμίες, η εγγυητική επιστολή καταπίπτει υπέρ του Δημοσίου και των αναγνωρισμένων δικαιούχων σε ποσοστό 50% για τον καθένα.

Στην έκταση που απαλλοτριώνεται προβάλλουν δικαιώματα κυριότητας οι: 1) Λεβής Λεωνίδας, 2) Λυτίνας Χαράλαμπος, 3) Οικοδομική & Τεχνική Εταιρεία Μηλένη Α.Ε. κ.λπ.

Η απαλλοτρίωση κηρύσσεται υπέρ και με δαπάνη της εταιρείας με την επωνυμία «ΑΤΤΙΚΟ ΜΕΤΡΟ Α.Ε.».

Η απόφαση αυτή να δημοσιευθεί στην Εφημερίδα της Κυβερνήσεως.

Αθήνα, 18 Νοεμβρίου 2005

ΟΙ ΥΦΥΠΟΥΡΓΟΙ

| ΟΙΚΟΝΟΜΙΑΣ ΚΑΙ ΟΙΚΟΝΟΜΙΚΩΝ | ΠΕΡΙΒΑΛΛΟΝΤΟΣ, ΧΩΡΟΤΑΞΙΑΣ ΚΑΙ ΔΗΜΟΣΙΩΝ ΕΡΓΩΝ |
|---|---|
| **ΠΕΤΡΟΣ ΔΟΥΚΑΣ** | **Θ. ΞΑΝΘΟΠΟΥΛΟΣ** |

Αριθ. 47842 (7)

Καθορισμός τροποποιημένων ειδικών όρων και περιορισμών δόμησης στο διατηρητέο κτίριο επί των οδών Όθωνος 21-23 και Β. Όλγας 18 του εγκεκριμένου ρυμοτομικού σχεδίου της παλιάς πόλης του Ναυπλίου (Ν. Αργολίδος).

**Ο ΥΦΥΠΟΥΡΓΟΣ ΠΕΡΙΒΑΛΛΟΝΤΟΣ, ΧΩΡΟΤΑΞΙΑΣ ΚΑΙ ΔΗΜΟΣΙΩΝ ΕΡΓΩΝ**

Έχοντας υπόψη:

1. Τις διατάξεις της παρ. 2 του άρθρου 110 του Κώδικα Βασικής Πολεοδομικής Νομοθεσίας (άρθρο μόνο του κωδικοποιημένου π. δ/τος της από 14/24.7.1999 - Δ΄ 580), όπως αντικαταστάθηκε με την παρ. 2 του άρθρου 3 του ν. 2831/2000 «Τροποποίηση των διατάξεων του ν. 1577/1985 «Γενικός Οικοδομικός Κανονισμός» και άλλες πολεοδομικές διατάξεις» (Α΄ 140).

3. Τις διατάξεις του άρθρου 90 του «Κώδικα Νομοθεσίας για την Κυβέρνηση και τα κυβερνητικά όργανα», που κυρώθηκε με το άρθρο πρώτο του π.δ. 63/2005 (ΦΕΚ 98Α΄).

3. Την υπ' αριθμ. 4881/19.5.2004 απόφαση του Πρωθυπουργού και του Υπουργού Περιβάλλοντος, Χωροταξίας και Δημοσίων Έργων «Ανάθεση αρμοδιοτήτων του Υπουργού Περιβάλλοντος, Χωροταξίας και Δημοσίων Έργων στους Υφυπουργούς Περιβάλλοντος, Χωροταξίας και Δημοσίων Έργων» (Β΄ 754).

4. Τις διατάξεις της παρ. Β του άρθρου 1 του π. δ/τος 28/28.1.1993 «Καθορισμός αρμοδιοτήτων που διατηρούνται από τον Υπουργό και τις Περιφερειακές Υπηρεσίες διανομαρχιακού επιπέδου του Υπουργείου Περιβάλλοντος, Χωροταξίας και Δημοσίων Έργων» (Α΄ 9).

5. Την από 12.7.2005 Αιτιολογική Έκθεση της Διεύθυνσης Πολεοδομικού Σχεδιασμού - Τμήμα Παραδοσιακών Οικισμών για την κοινοποίηση της οποίας τηρήθηκε η διαδικασία του άρθρου 3, παρ. 2 του ν. 2831/2000.

6. Την από 3.8.2005 σύμφωνη γνώμη των ενδιαφερομένων (αρ. πρωτ. 33268/2005).

7. Το γεγονός ότι από τις κανονιστικές διατάξεις αυτής της απόφασης δεν προκαλείται δαπάνη σε βάρος του κρατικού προϋπολογισμού και του προϋπολογισμού του οικείου Ο.Τ.Α., αποφασίζουμε:

1. Στο κτίριο που βρίσκεται επί της οδών Όθωνος 21-23 και Β. Όλγας 18, Ο.Τ. 114, εντός του εγκεκριμένου ρυμοτομικού σχεδίου της παλιάς πόλης του Ναυπλίου (Ν. Αργολίδος), φερόμενο ως ιδιοκτησία Γ. και Β. Γιαννόπουλου και το οποίο έχει χαρακτηριστεί ως διατηρητέο με την υπ' αριθμ. οικ. 10880/880/25.2.1988 απόφαση (ΦΕΚ 224Δ/1988) και έχουν καθοριστεί σε αυτό ειδικοί όροι και περιορισμοί δόμησης:

(α) Επιτρέπεται η αλλαγή χρήσης του από κατοικία σε τουριστικό κατάλυμα (ξενοδοχείο Α΄ τάξης), 22 κλινών,

(β) Επιτρέπεται η επισκευή, συντήρηση και αποκατάσταση του κτιρίου σύμφωνα με την αρχ/κή μελέτη που εγκρίθηκε από την Επιτροπή Αρχιτεκτονικού και Πολεοδομικού Ελέγχου (ΕΠΑΕ) Ν. Αργολίδας με το υπ' αριθμ. 19/24.5.2005 Πρακτικό της, θέμα 10$^{0}$.

2. Κατά τα λοιπά εξακολουθούν να ισχύουν τα οριζόμενα με τις διατάξεις της υπ' αριθμ. οικ. 10880/880/25.2.1988 Υπουργικής Απόφασης με την οποία κηρύχθηκε ως διατηρητέο το κτίριο.

3. Η ισχύς της παρούσας απόφασης αρχίζει από τη δημοσίευσή της στην Εφημερίδα της Κυβερνήσεως.

Η απόφαση αυτή να δημοσιευθεί στην Εφημερίδα της Κυβερνήσεως.

Αθήνα, 17 Νοεμβρίου 2005

Ο ΥΦΥΠΟΥΡΓΟΣ

**ΣΤΑΥΡΟΣ ΕΛ. ΚΑΛΟΓΙΑΝΝΗΣ**

---

Αριθ. 4901 (8)

Κήρυξη δημοτικής δασικής έκτασης 3,889 τ.μ. ως αναδασωτέας, στη θέση «Αλαμάνα» Δ.Δ. Αγιάς, Δήμου Αγιάς Ν. Λάρισας.

Ο ΓΕΝΙΚΟΣ ΓΡΑΜΜΑΤΕΑΣ
ΠΕΡΙΦΕΡΕΙΑΣ ΘΕΣΣΑΛΙΑΣ

Έχοντας υπόψη:

1. Τις διατάξεις του άθρρου 6 του ν. 2503/1997 «περί διοικητικής αποκέντρωσης».

2. Την υπ' αριθμ. 1860/23.3.2001 (ΦΕΚ.421/12.4.2001) Απόφαση Γ.Γ. Περιφ. Θεσσαλίας «περί εξουσιοδότησης των Προϊσταμένων της Περιφέρειας, των Δ/ντών Δασών των Νομών, των Δασαρχών κ.λπ. να υπογράφουν με εντολή του».

3.Τις διατάξεις των άρθρων 38 παρ. 1 και 41 παρ. 1 και 3 του» ν. 998/1979 «περί προστασίας των δασών κ.λπ.».

4. Τις:

α) 160417/1180/8.7.1980 και

β) 182447/3049/24.9.1980 Δ/γές του Υπουργείου Γεωργίας σχετικές με την κήρυξη εκτάσεων ως αναδασωτέων.

5. Την υπ' αριθμ. 3598/31.10.2005 αναφορά του Δασαρχείου Αγιάς με την οποία προτείνεται η κήρυξη της δημοτικής δασικής έκτασης των 3,889 τ.μ., που βρίσκεται στη θέση «Αλαμάνα» περιοχής Δ. Δ. Αγιάς, Δήμου Αγιάς, ως αναδασωτέας, αποφασίζουμε:

Κηρύσσουμε αναδασωτέα δημοτική δασική έκταση εμβαδού 3,889 τ.μ., της οποίας η βλάστηση καταστράφηκε λόγω πυρκαγιάς στη θέση «Αλαμάνα», περιοχής Δ.Δ. Αγιάς, Δήμου Αγιάς και η οποία ορίζεται:

Ανατολικά: Δημοτική δασική έκταση (αειφύλλων πλατύφυλλων).

Δυτικά Δημοτική δασική έκταση (αειφύλλων πλατύφυλλων).

Βόρεια: Γεωργικώς καλλιεργούμενη έκταση.

Νότια: Ρέμα - Δημοτική δασική έκταση (αειφύλλων πλατύφυλλων).

Η ανωτέρω έκταση απεικονίζεται με τα στοιχεία 1, 2, 3,... 13, 14, 1 στο διάγραμμα του Δασαρχείου Αγιάς το οποίο αποτελεί αναπόσπαστο τμήμα της παρούσης.

Σκοποί της κήρυξης της ανωτέρω έκτασης ως αναδασωτέας, είναι η διατήρηση του δασικού χαρακτήρα αυτής, ο αποκλεισμός διάθεσής της για άλλη χρήση και η αποκατάσταση της καταστραφείσης δασικής βλάστησης. (Η έκταση πριν την πυρκαγιά καλύπτονταν από αείφυλλα πλατύφυλλα).


Η απόφαση αυτή να δημοσιευθεί στην Εφημερίδα της Κυβερνήσεως.

Λάρισα, 15 Νοεμβρίου 2005

Με εντολή Γενικού Γραμματέα Περιφέρειας
Ο Προϊστάμενος της Δ/νσης Δασών Ν. Λάρισας
ΓΕΩΡΓΙΟΣ ΠΑΡΑΣΧΟΣ

**ΤΟΠΟΓΡΑΦΙΚΟ ΔΙΑΓΡΑΜΜΑ**

Δημοτικής Δασικής Έκτασης στη θέση " Αλαμάνα" του Δ.Δ. Αγιάς Δήμου Αγιάς που κάηκε την 5-7-2005
Εμβαδόν: Ε=3889 τμ
Έδαφος:Αμμοαργιλώδες
Κλίση: Από 10%
Έκθεση:Νότια Κλίμακα: 1:1000

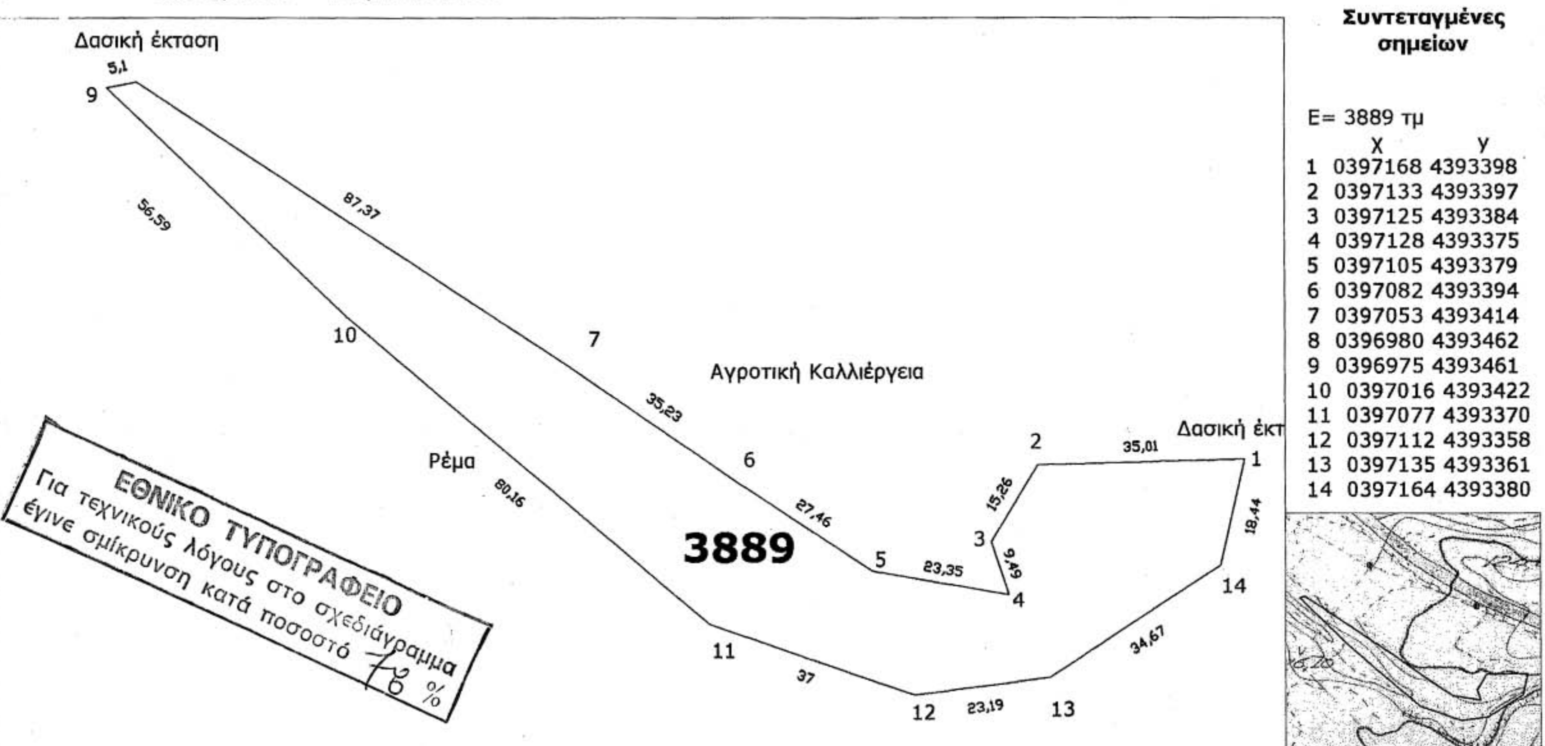


**Συντεταγμένες σημείων**

Ε= 3889 τμ

| | X | y |
|---|---|---|
| 1 | 0397168 | 4393398 |
| 2 | 0397133 | 4393397 |
| 3 | 0397125 | 4393384 |
| 4 | 0397128 | 4393375 |
| 5 | 0397105 | 4393379 |
| 6 | 0397082 | 4393394 |
| 7 | 0397053 | 4393414 |
| 8 | 0396980 | 4393462 |
| 9 | 0396975 | 4393461 |
| 10 | 0397016 | 4393422 |
| 11 | 0397077 | 4393370 |
| 12 | 0397112 | 4393358 |
| 13 | 0397135 | 4393361 |
| 14 | 0397164 | 4393380 |

ΚΛΙΜΑΚΑ 1:5000

Ο Συντάκτης
Σπύρος Μηνιάτης
Δασοπόνος

ΘΕΩΡΗΘΗΚΕ
Αγιά 20/9/2005
Ο Δασάρχης Αγιάς
Βασίλειος Κουκουτίμπας
Δασολόγος

ΘΕΩΡΗΘΗΚΕ
Λάρισα 15/11/2005
Ο Προϊστάμενος της
Δ/νσης Δασών Ν. Λάρισας
Παράσχος Γεώργιος
Δασολόγος με Α' βαθμό

# ΕΘΝΙΚΟ ΤΥΠΟΓΡΑΦΕΙΟ

## ΕΦΗΜΕΡΙΔΑ ΤΗΣ ΚΥΒΕΡΝΗΣΕΩΣ

ΚΑΠΟΔΙΣΤΡΙΟΥ 34 * ΑΘΗΝΑ 104 32 * FAX 210 52 21 004
ΗΛΕΚΤΡΟΝΙΚΗ ΔΙΕΥΘΥΝΣΗ: http: www.et.gr – e-mail: webmaster @ et.gr

**Πληροφορίες Α.Ε. - Ε.Π.Ε. και λοιπών Φ.Ε.Κ.: 210 527 9000**
**Φωτοαντίγραφα παλαιών ΦΕΚ - ΒΙΒΛΙΟΘΗΚΗ - ΜΑΡΝΗ 8 - Τηλ. (210)8220885 - 8222924**
**Δωρεάν διάθεση τεύχους Προκηρύξεων ΑΣΕΠ αποκλειστικά από Μάρνη 8 & Περιφερειακά Γραφεία**
**Δωρεάν ανάγνωση δημοσιευμάτων τεύχους Α΄ από την ιστοσελίδα του Εθνικού Τυπογραφείου**

### ΠΕΡΙΦΕΡΕΙΑΚΑ ΓΡΑΦΕΙΑ ΠΩΛΗΣΗΣ Φ.Ε.Κ.

| | | | |
|---|---|---|---|
| **ΘΕΣΣΑΛΟΝΙΚΗ** - Βασ. Όλγας 227 | **(2310) 423 956** | **ΛΑΡΙΣΑ** - Διοικητήριο | **(2410) 597449** |
| **ΠΕΙΡΑΙΑΣ** - Ευριπίδου 63 | **(210) 413 5228** | **ΚΕΡΚΥΡΑ** - Σαμαρά 13 | **(26610) 89 122** |
| **ΠΑΤΡΑ** - Κορίνθου 327 | **(2610) 638 109** | | **(26610) 89 105** |
| | **(2610) 638 110** | **ΗΡΑΚΛΕΙΟ** - Πεδιάδος 2 | **(2810) 300 781** |
| **ΙΩΑΝΝΙΝΑ** - Διοικητήριο | **(26510) 87215** | **ΛΕΣΒΟΣ** - Πλ.Κωνσταντινουπόλεως 1 | **(22510) 46 654** |
| **ΚΟΜΟΤΗΝΗ** - Δημοκρατίας 1 | **(25310) 22 858** | | **(22510) 47 533** |

### ΤΙΜΗ ΠΩΛΗΣΗΣ ΦΥΛΛΩΝ ΕΦΗΜΕΡΙΔΟΣ ΤΗΣ ΚΥΒΕΡΝΗΣΕΩΣ

**Σε έντυπη μορφή:**
- Για τα ΦΕΚ από 1 μέχρι 16 σελίδες σε 1 euro, προσαυξανόμενη κατά 0,20 euro για κάθε επιπλέον οκτασέλιδο ή μέρος αυτού.
- Για τα φωτοαντίγραφα ΦΕΚ σε 0,15 euro ανά σελίδα.

**Σε μορφή CD:**

| Τεύχος | Περίοδος | EURO | Τεύχος | Περίοδος | EURO |
|---|---|---|---|---|---|
| Α΄ | Ετήσιο | 150 | Αναπτυξιακών Πράξεων | Ετήσιο | 50 |
| Α | 3μηνιαίο | 40 | Ν.Π.Δ.Δ. | Ετήσιο | 50 |
| Α΄ | Μηνιαίο | 15 | Παράρτημα | Ετήσιο | 50 |
| Β' | Ετήσιο | 300 | Εμπορικής και Βιομηχανικής Ιδιοκτησίας | Ετήσιο | 100 |
| Β΄ | 3μηνιαίο | 80 | Ανωτάτου Ειδικού Δικαστηρίου | Ετήσιο | 5 |
| Β΄ | Μηνιαίο | 30 | Διακηρύξεων Δημοσίων Συμβάσεων | Ετήσιο | 200 |
| Γ | Ετήσιο | 50 | Διακηρύξεων Δημοσίων Συμβάσεων | Εβδομαδιαίο | 5 |
| Δ΄ | Ετήσιο | 220 | Α.Ε. & Ε.Π.Ε | Μηνιαίο | 100 |
| Δ΄ | 3μηνιαίο | 60 | | | |

- Η τιμή πώλησης μεμονωμένων Φ.Ε.Κ ειδικού ενδιαφέροντος σε μορφή cd-rom και μέχρι 100 σελίδες σε 5 euro προσαυξανόμενη κατά 1 euro ανά 50 σελίδες.
- Η τιμή πώλησης σε μορφή cd-rom δημοσιευμάτων μιας εταιρείας στο τεύχος Α.Ε. και Ε.Π.Ε. σε 5 euro ανά έτος.

**ΠΑΡΑΓΓΕΛΙΑ ΚΑΙ ΑΠΟΣΤΟΛΗ Φ.Ε.Κ. : τηλεφωνικά : 210 - 4071010, fax : 210 - 4071010 internet : http://www.et.gr.**

### ΕΤΗΣΙΕΣ ΣΥΝΔΡΟΜΕΣ Φ.Ε.Κ.

| | Σε έντυπη μορφή | Από το Internet |
|---|---|---|
| Α΄ (Νόμοι, Π.Δ., Συμβάσεις κτλ.) | 225 € | 190 € |
| Β΄ (Υπουργικές αποφάσεις κτλ.) | 320 € | 225 € |
| Γ΄ (Διορισμοί, απολύσεις κτλ. Δημ. Υπαλλήλων) | 65 € | ΔΩΡΕΑΝ |
| Δ΄ (Απαλλοτριώσεις, πολεοδομία κτλ.) | 320 € | 160 € |
| Αναπτυξιακών Πράξεων και Συμβάσεων (Τ.Α.Π.Σ.) | 160 € | 95 € |
| Ν.Π.Δ.Δ. (Διορισμοί κτλ. προσωπικού Ν.Π.Δ.Δ.) | 65 € | ΔΩΡΕΑΝ |
| Παράρτημα (Προκηρύξεις θέσεων ΔΕΠ κτλ.) | 33 € | ΔΩΡΕΑΝ |
| Δελτίο Εμπορικής και Βιομ/κής Ιδιοκτησίας (Δ.Ε.Β.Ι.) | 65 € | 33 € |
| Ανωτάτου Ειδικού Δικαστηρίου (Α.Ε.Δ.) | 10 € | ΔΩΡΕΑΝ |
| Ανωνύμων Εταιρειών & Ε.Π.Ε. | 2.250 € | 645 € |
| Διακηρύξεων Δημοσίων Συμβάσεων (Δ.Δ.Σ.) | 225 € | 95 € |
| Πρώτο (Α΄), Δεύτερο (Β΄) και Τέταρτο (Δ΄) | – | 450 € |

- Το τεύχος του ΑΣΕΠ (έντυπη μορφή) θα αποστέλλεται σε συνδρομητές με την επιβάρυνση των 70 euro, ποσό το οποίο αφορά ταχυδρομικά έξοδα.
- Για την παροχή δικαιώματος ηλεκτρονικής πρόσβασης σε Φ.Ε.Κ. προηγουμένων ετών και συγκεκριμένα στα τεύχη Α΄, Β΄, Δ΄, Αναπτυξιακών Πράξεων & Συμβάσεων, Δελτίο Εμπορικής και Βιομηχανικής Ιδιοκτησίας και Διακηρύξεων Δημοσίων Συμβάσεων, η τιμή προσαυξάνεται πέραν του ποσού της ετήσιας συνδρομής έτους 2005, κατά 25 euro ανά έτος παλαιότητας και ανά τεύχος, για δε το τεύχος Α.Ε. & Ε.Π.Ε., κατά 30 euro.

* Οι συνδρομές του εσωτερικού προπληρώνονται στις ΔΟΥ (το ποσό συνδρομής καταβάλλεται στον κωδικό αριθμό εσόδων ΚΑΕ 2531 και το ποσό υπέρ ΤΑΠΕΤ (5% του ποσού της συνδρομής) στον κωδικό αριθμό εσόδων ΚΑΕ 3512).Το πρωτότυπο αποδεικτικό είσπραξης (διπλότυπο) θα πρέπει να αποστέλλεται ή να κατατίθεται στην αρμόδια Υπηρεσία του Εθνικού Τυπογραφείου.
* Η πληρωμή του υπέρ ΤΑΠΕΤ ποσοστού που αντιστοιχεί σε συνδρομές, εισπράττεται και από τις ΔΟΥ.
* Οι συνδρομητές του εξωτερικού έχουν τη δυνατότητα λήψης των δημοσιευμάτων μέσω internet, με την καταβολή των αντίστοιχων ποσών συνδρομής και ΤΑΠΕΤ .
* Οι Νομαρχιακές Αυτοδιοικήσεις, οι Δήμοι, οι Κοινότητες ως και οι επιχειρήσεις αυτών πληρώνουν το μισό χρηματικό ποσό της συνδρομής και ολόκληρο το ποσό υπέρ του ΤΑΠΕΤ.
* Η συνδρομή ισχύει για ένα ημερολογιακό έτος. Δεν εγγράφονται συνδρομητές για μικρότερο χρονικό διάστημα.
* Η εγγραφή ή ανανέωση της συνδρομής πραγματοποιείται το αργότερο μέχρι την 31ην Δεκεμβρίου κάθε έτους.
* Αντίγραφα διπλοτύπων, ταχυδρομικές επιταγές και χρηματικά γραμμάτια δεν γίνονται δεκτά.

**Οι υπηρεσίες εξυπηρέτησης των πολιτών λειτουργούν καθημερινά από 08.00΄ έως 13.00΄**

**ΑΠΟ ΤΟ ΕΘΝΙΚΟ ΤΥΠΟΓΡΑΦΕΙΟ**